


PLAN SYTUACYJNY SALI

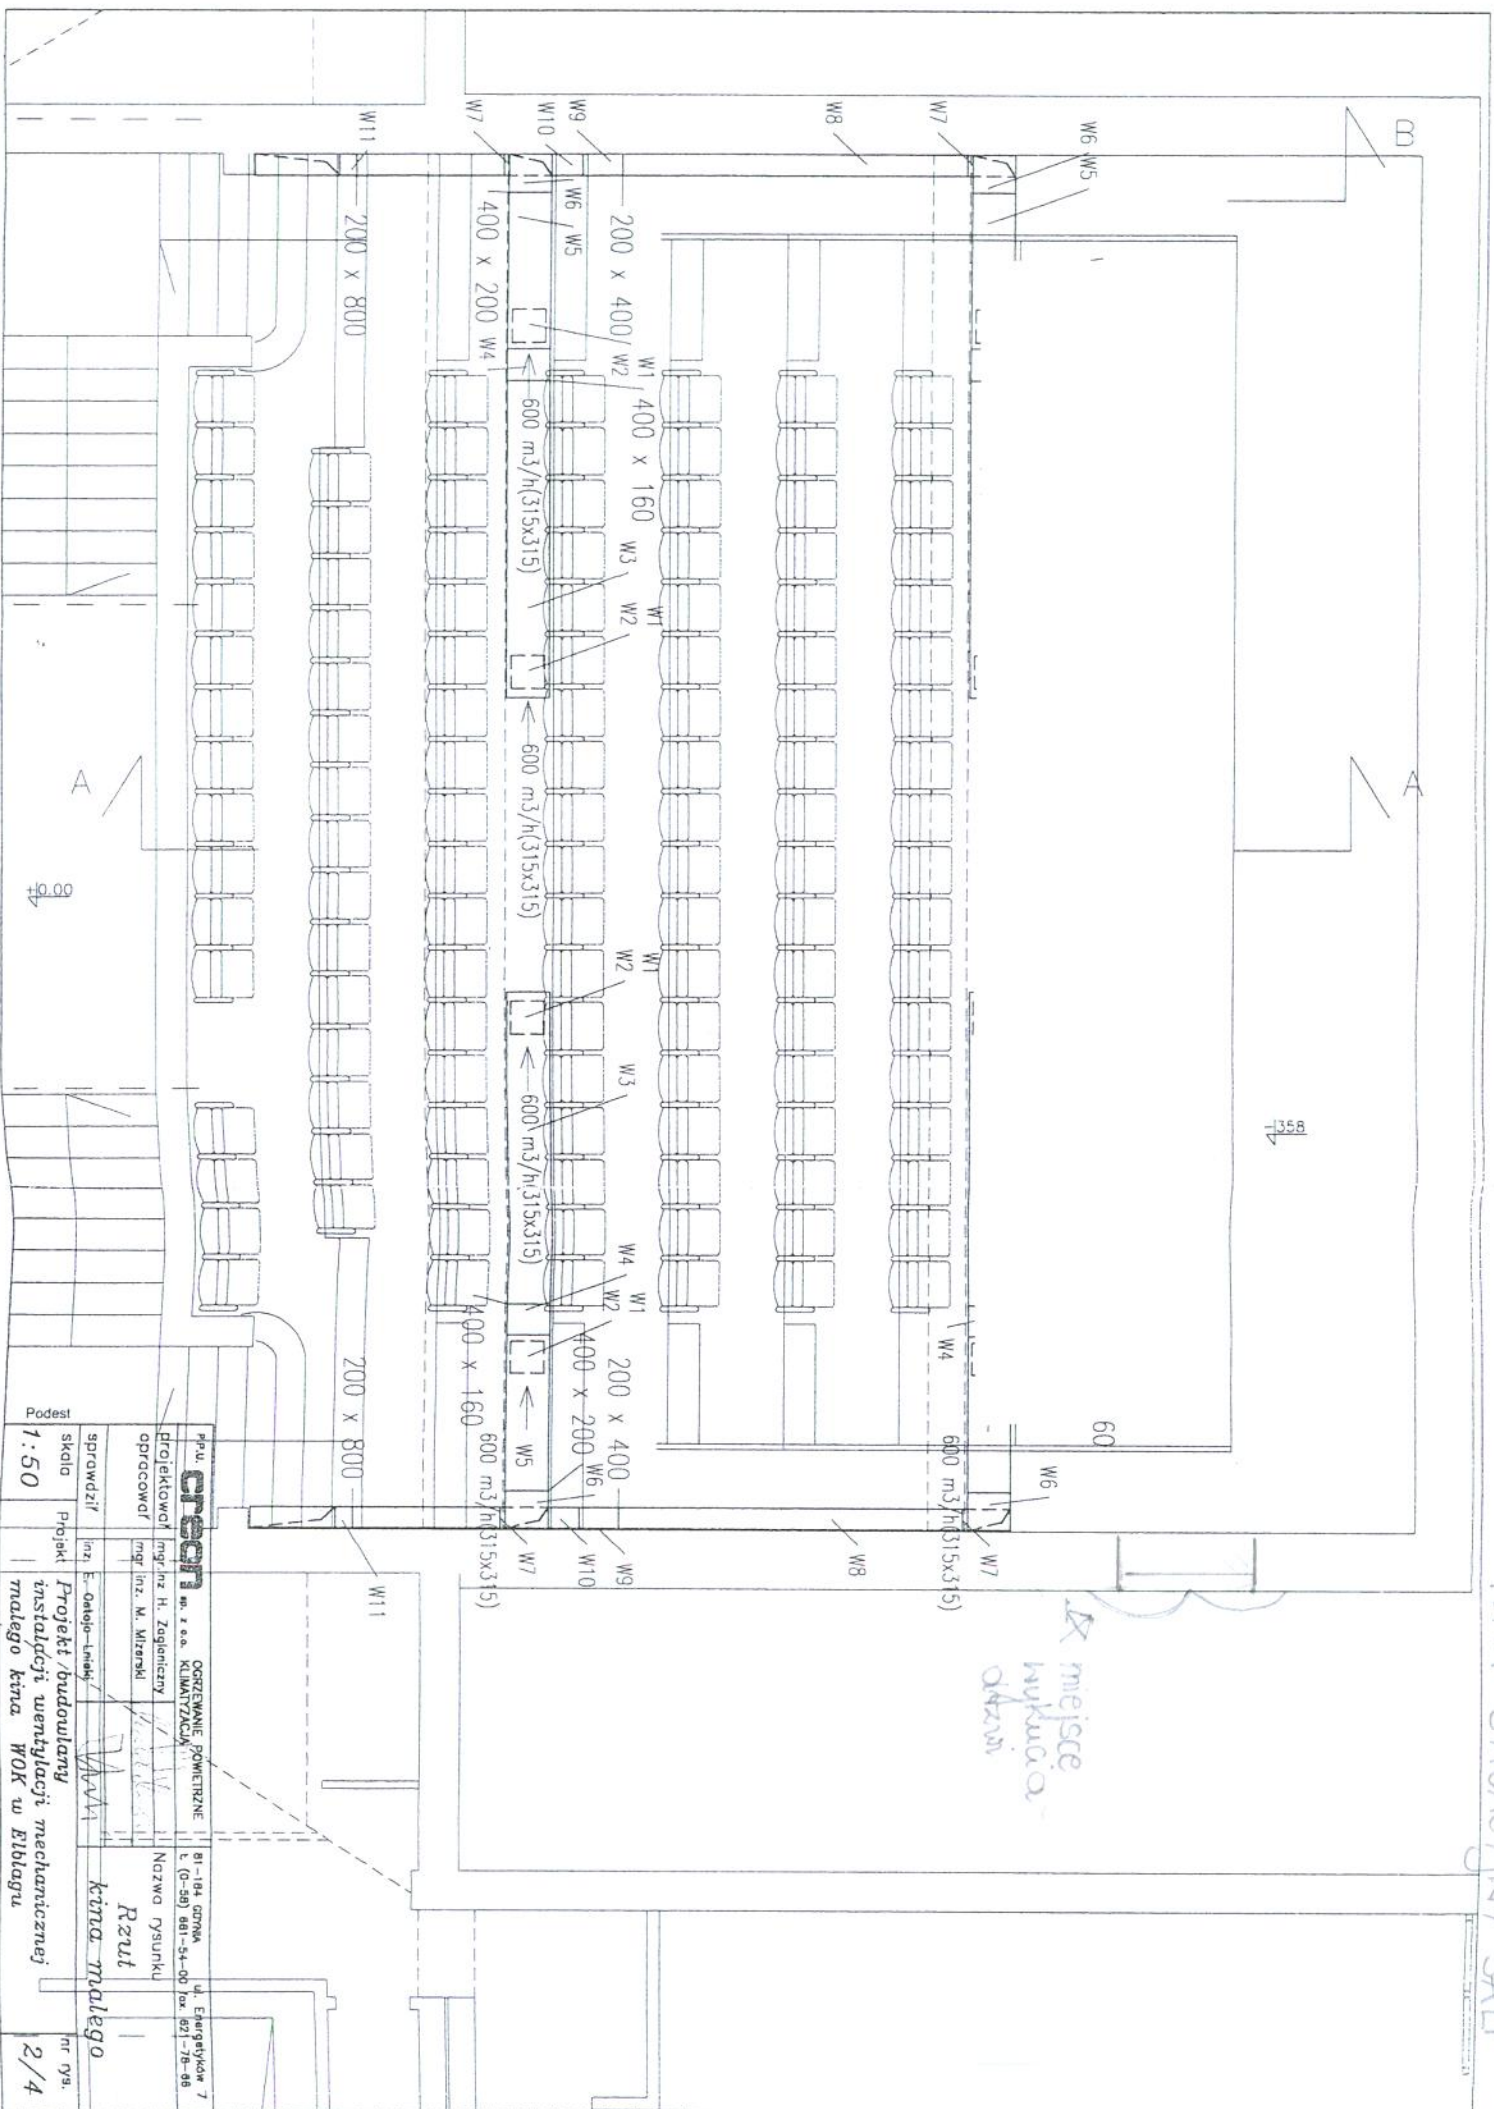

Podest		1:50	
Skala	Projekt	Projektant	Instalacja
1:50			
<p>Pracownia: PRSCN sp. z o.o. OGRZEWANIE, POWIETRZNE KLIMATYZACJA</p> <p>Projektant: inż. H. Zagłębny</p> <p>Instalacja: mgr inż. M. Wizerki</p> <p>Adres: 81-104 GOSNA, ul. Energetyków 7, t. (0-58) 881-54-00 fax. 821-78-88</p> <p>Objekt: kina malego</p> <p>Instalacja: instalacji wentylacji mechanicznej malego kina WOK w Elblągu</p> <p>Strona: 2/4</p>			

